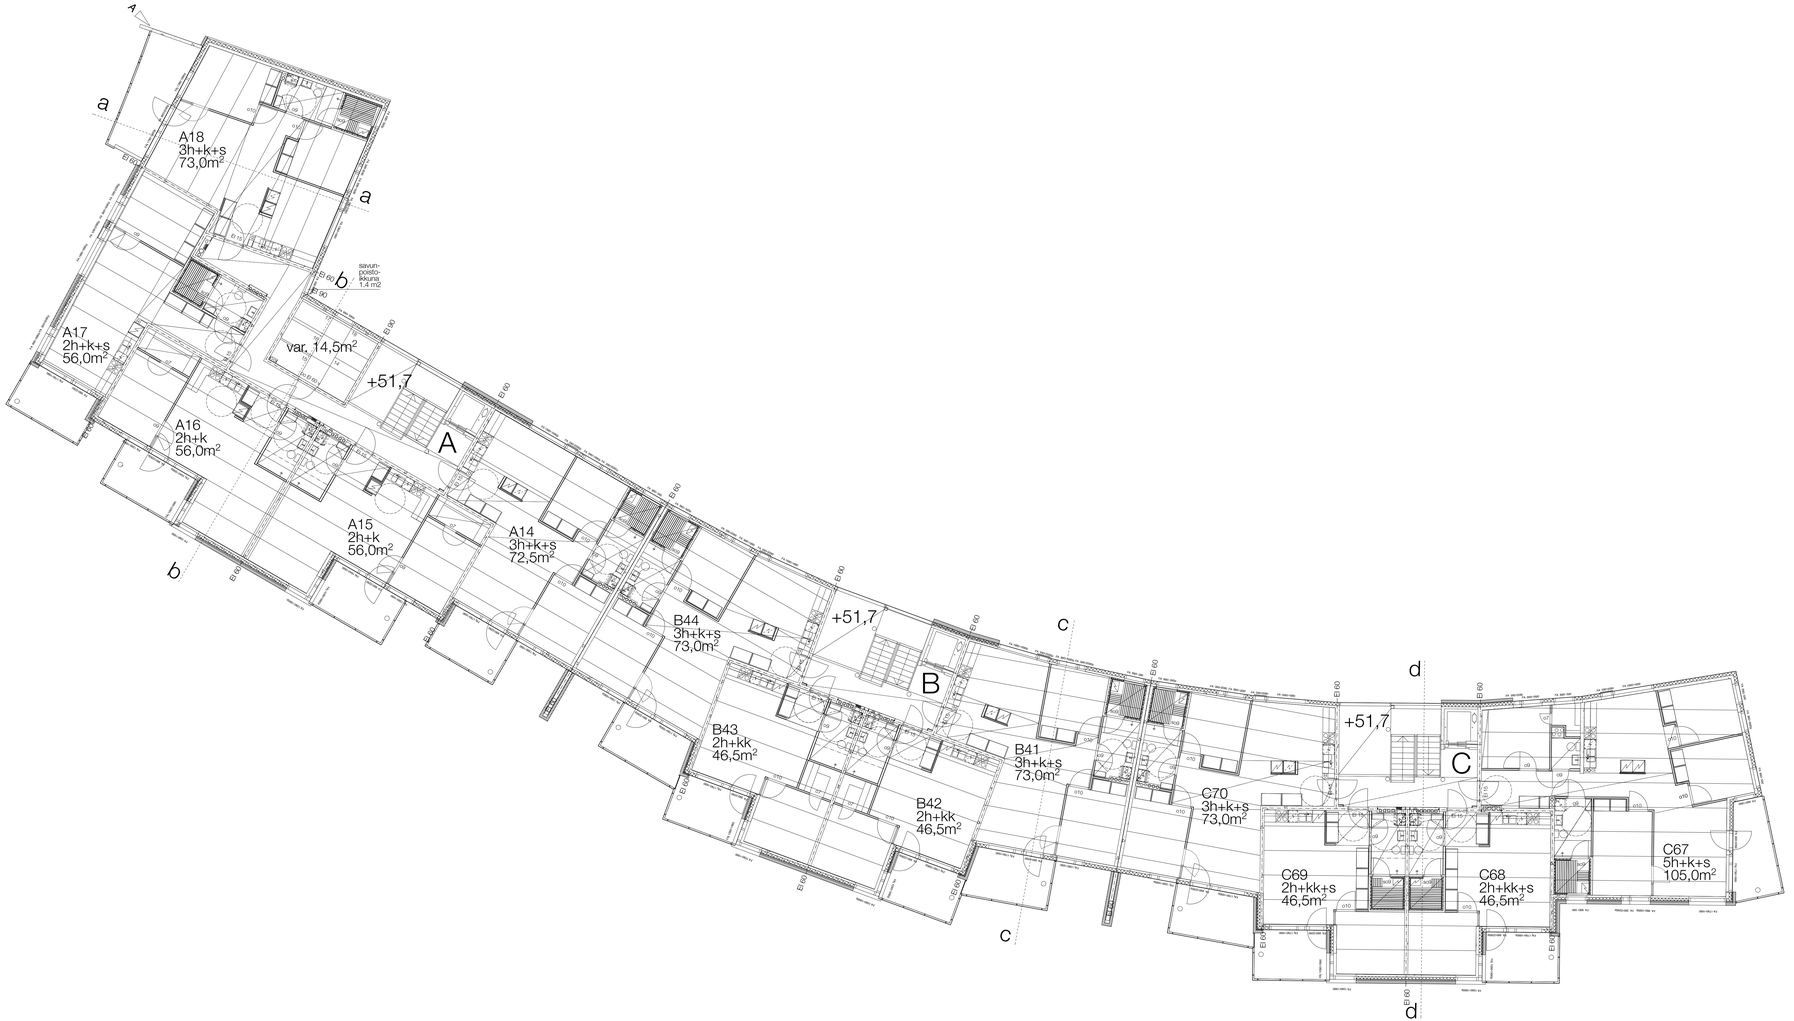

rakennus varustetaan määräysten mukaisella koneellisella ilmanvaihdolla

rakennuksen paloluokka on P1

ääneneristys RakMk osan C1 mukaan

parvekkeet lasitettavissa jälkeenpäin

A 09.09.2008 palomuuri parvekkeella tontin 4 puolella
18.01.2008
tunnus pvm muutos

K-osa/Kylä	Kortteli/Tila	Tontti/Rn:o
15	15804	1

Rakennustoimenpide
uudisrakennus

Rakennuskohteen nimi ja osoite
As Oy Vantaan Kilterinlinna

Kilterinrinne
01600 Vantaa

Suunnittelijan nimi, päivitys ja allekirjoitus
A-KONSULTIT arkkitehtitoimisto
Ratakatu 19 00120 HELSINKI puh 6844 510 fax 680 1201
25.11.2007 09.09.2008

Viranomaisten arkistointimerkintöjä varten

Piirustustyyli
pääpiirustus

Juoks. n:o
6

Piirustuksen sisältö
4. kerros

Mittakaava
1/100

Suunnittelusta, työn numero ja piirustuksen numero
ARK p1015

Muutos
A